



Ezen terv a Tervlabor Kft. szellemi terméke és szerzői jogvédelem alatt áll. Felhasználása kizárólag a tervezők írásos engedélyével történhet!

alsó szint pv. ±0,00=Bf 170,9 m
szint hasznos alapterülete: 140,73 m²
összes szint hasznos alapterülete: 297,80 m²

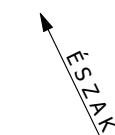

- vasbeton szerkezet
- Porotherm 30 N+F falazat
- lakáselválasztó falazat
- vázkerámia válaszfal
- Ytong falazat
- ps hőszigetelés
- xps hőszigetelés
- szálas hőszigetelés

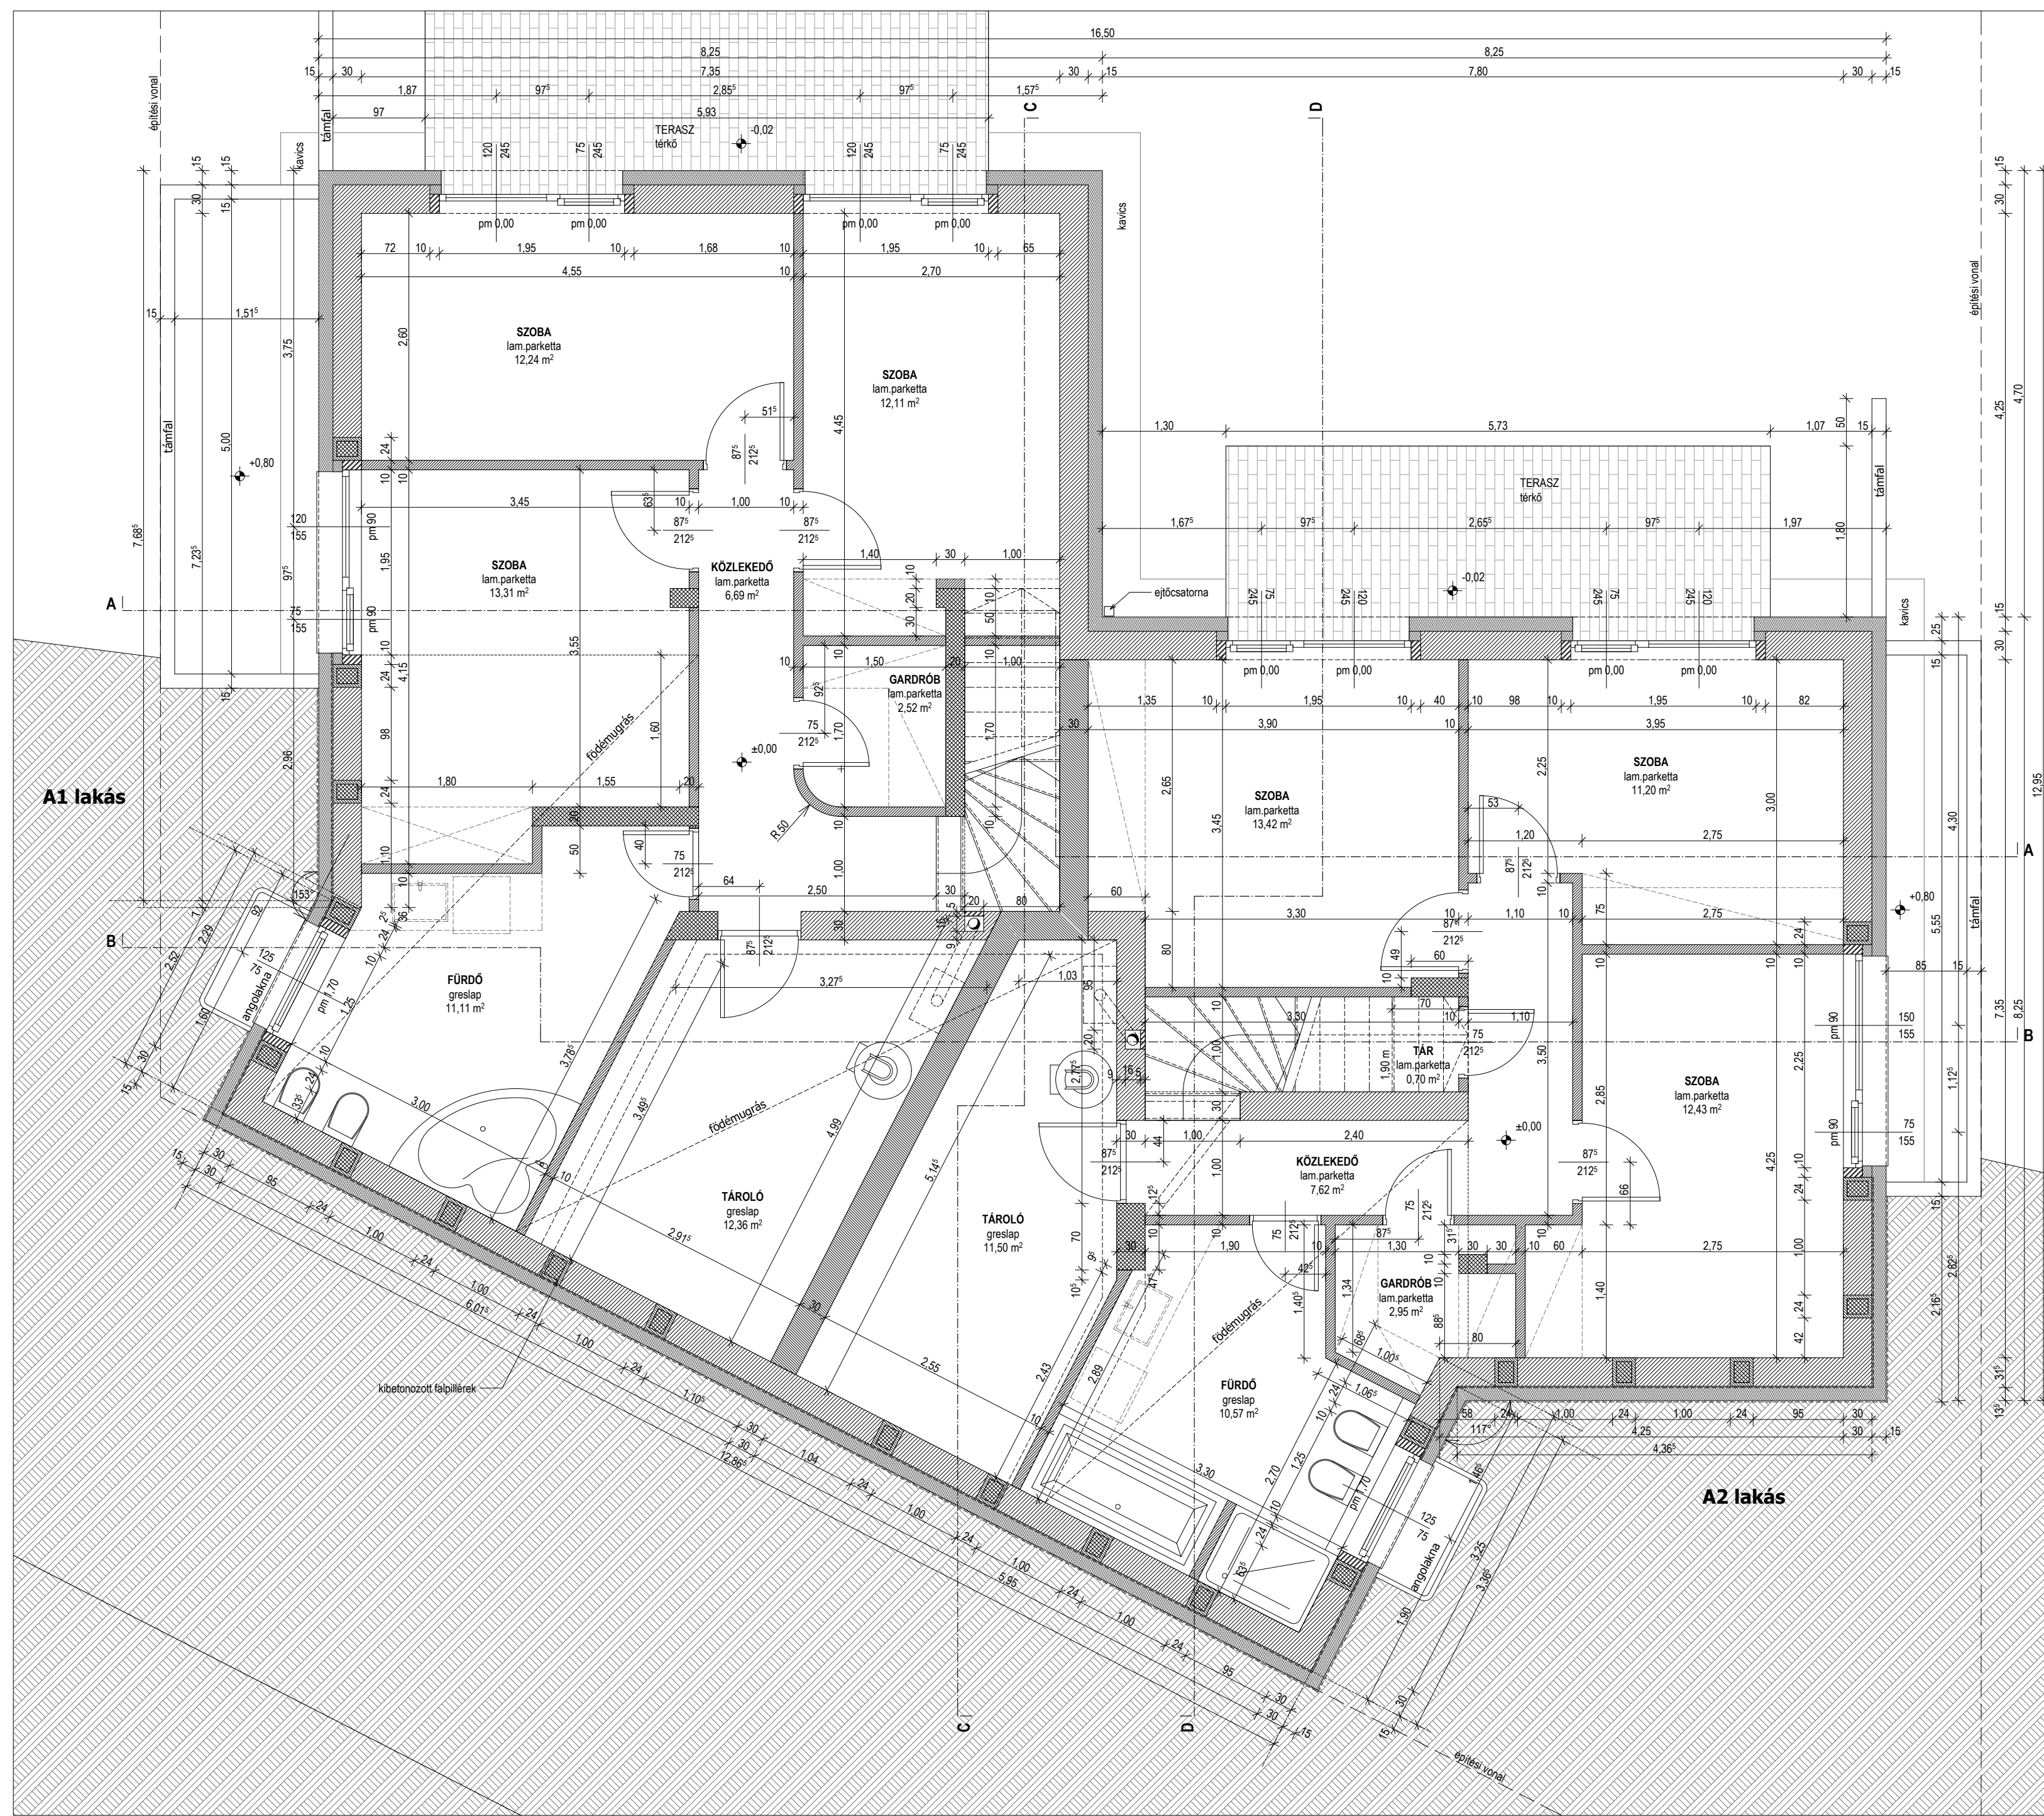

A1 lakás

A2 lakás



1116 Budapest Hunyadi M út 32/2/2
06 20 9821240
terlabor@terlabor.hu
www.terlabor.hu

Somogyi Tamás
építész vezető tervező
É/1 01-4352

Somogyi Veronika
építész tervező
É 01-4784

megbízó:
NN MŰVEK Kft.
1221 Budapest, Zsoldosforduló u. 1b.

építésszerkesztés:
Strek Tibor
tartószerkezeti tervező, szakértő
1062 Budapest, Felcsúti u. 53.
T-1 01-4229

építésvillamoság:
Kurucz Péter
villamosmérnök
2310 Szigetszentmiklós, Szép u. 5.
V-13-15190

gépészet:
Bukovics János
épületgépész vezető tervező
1221 Budapest, Tegzes u. 3.
G-T-Tell 01-8942

tervrajza:
Kiviteli terv
Egyszerű bejelentési eljárás

projekt:
Kétlakásos lakóépület
1037 Budapest, Jutas utca 47.
hrsz.: 22274/3

rajz:
alsó szint alaprajza
'A' ÉPÜLET

lépték: **m 1 50** dátum: **2018 július hó**
revízió száma: **- 0** revízió dátuma:

E - 0 1 A