
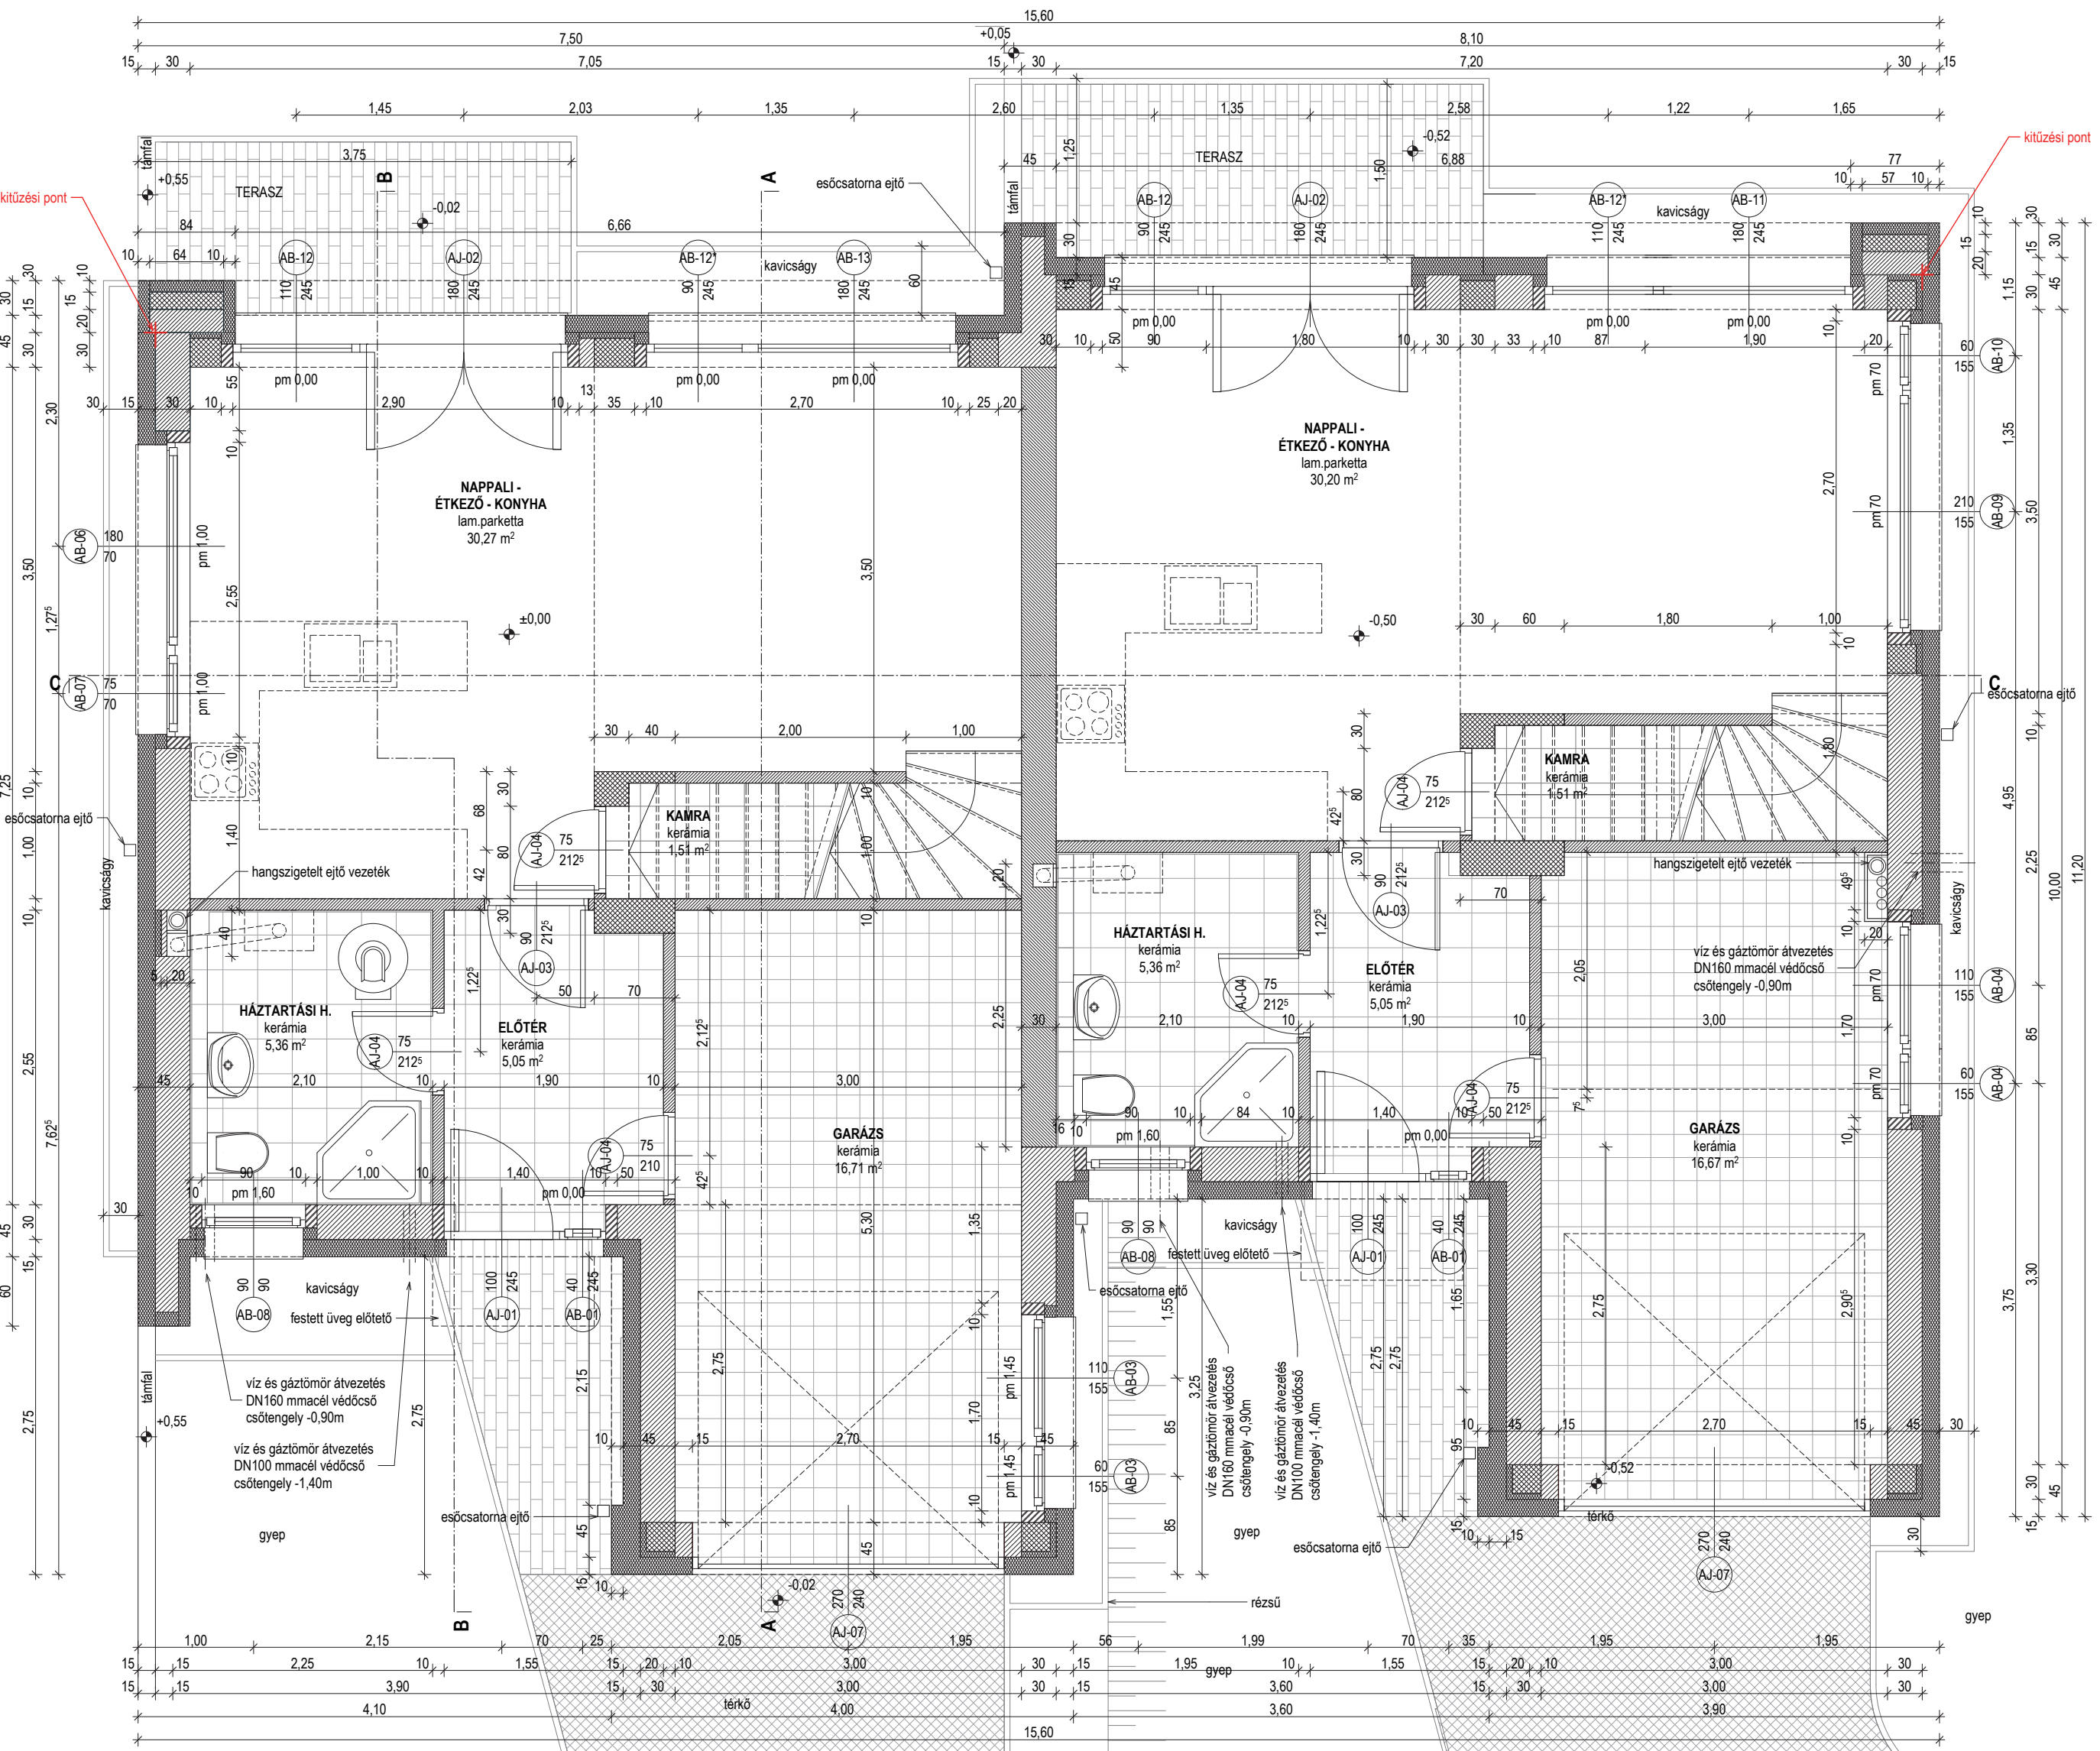




-  vasbeton szerkezet
-  Porotherm 30 N+F falazat
-  lakáselválasztó falazat
-  vázkerámia válaszfal
-  Ytong falazat
-  ps hőszigetelés



1119 Budapest Solt u 42
 06 20 9821240
 terlabor@terlabor.hu
 www.terlabor.hu

Somogyi Tamás
 építész vezető tervező
 É/1 01-4352

Pintér Tamás János
 építész vezető tervező
 É/1 01-3951

statika:
Strebec Tibor
 1062 Budapest, Felcsúti u. 53.
 T-1 01-4229

gépészs tervező:
Bukovics János
 épületgépész vezető tervező
 G-T-Tell 01-8942

megbízó:
NN MŰVEK Kft.
 1221 Budapest, Zsoldosforduló u. 1b.

tervfajza:
kiviteli terv

projekt:
2 lakásos lakóépület
 1037 Budapest, Arany utca
 hrsz.: 22274/5, A épület

rajz:
Földszinti alaprajz

lépték: **m 1:50** dátum: **2018 július**

E - 0 5 A